



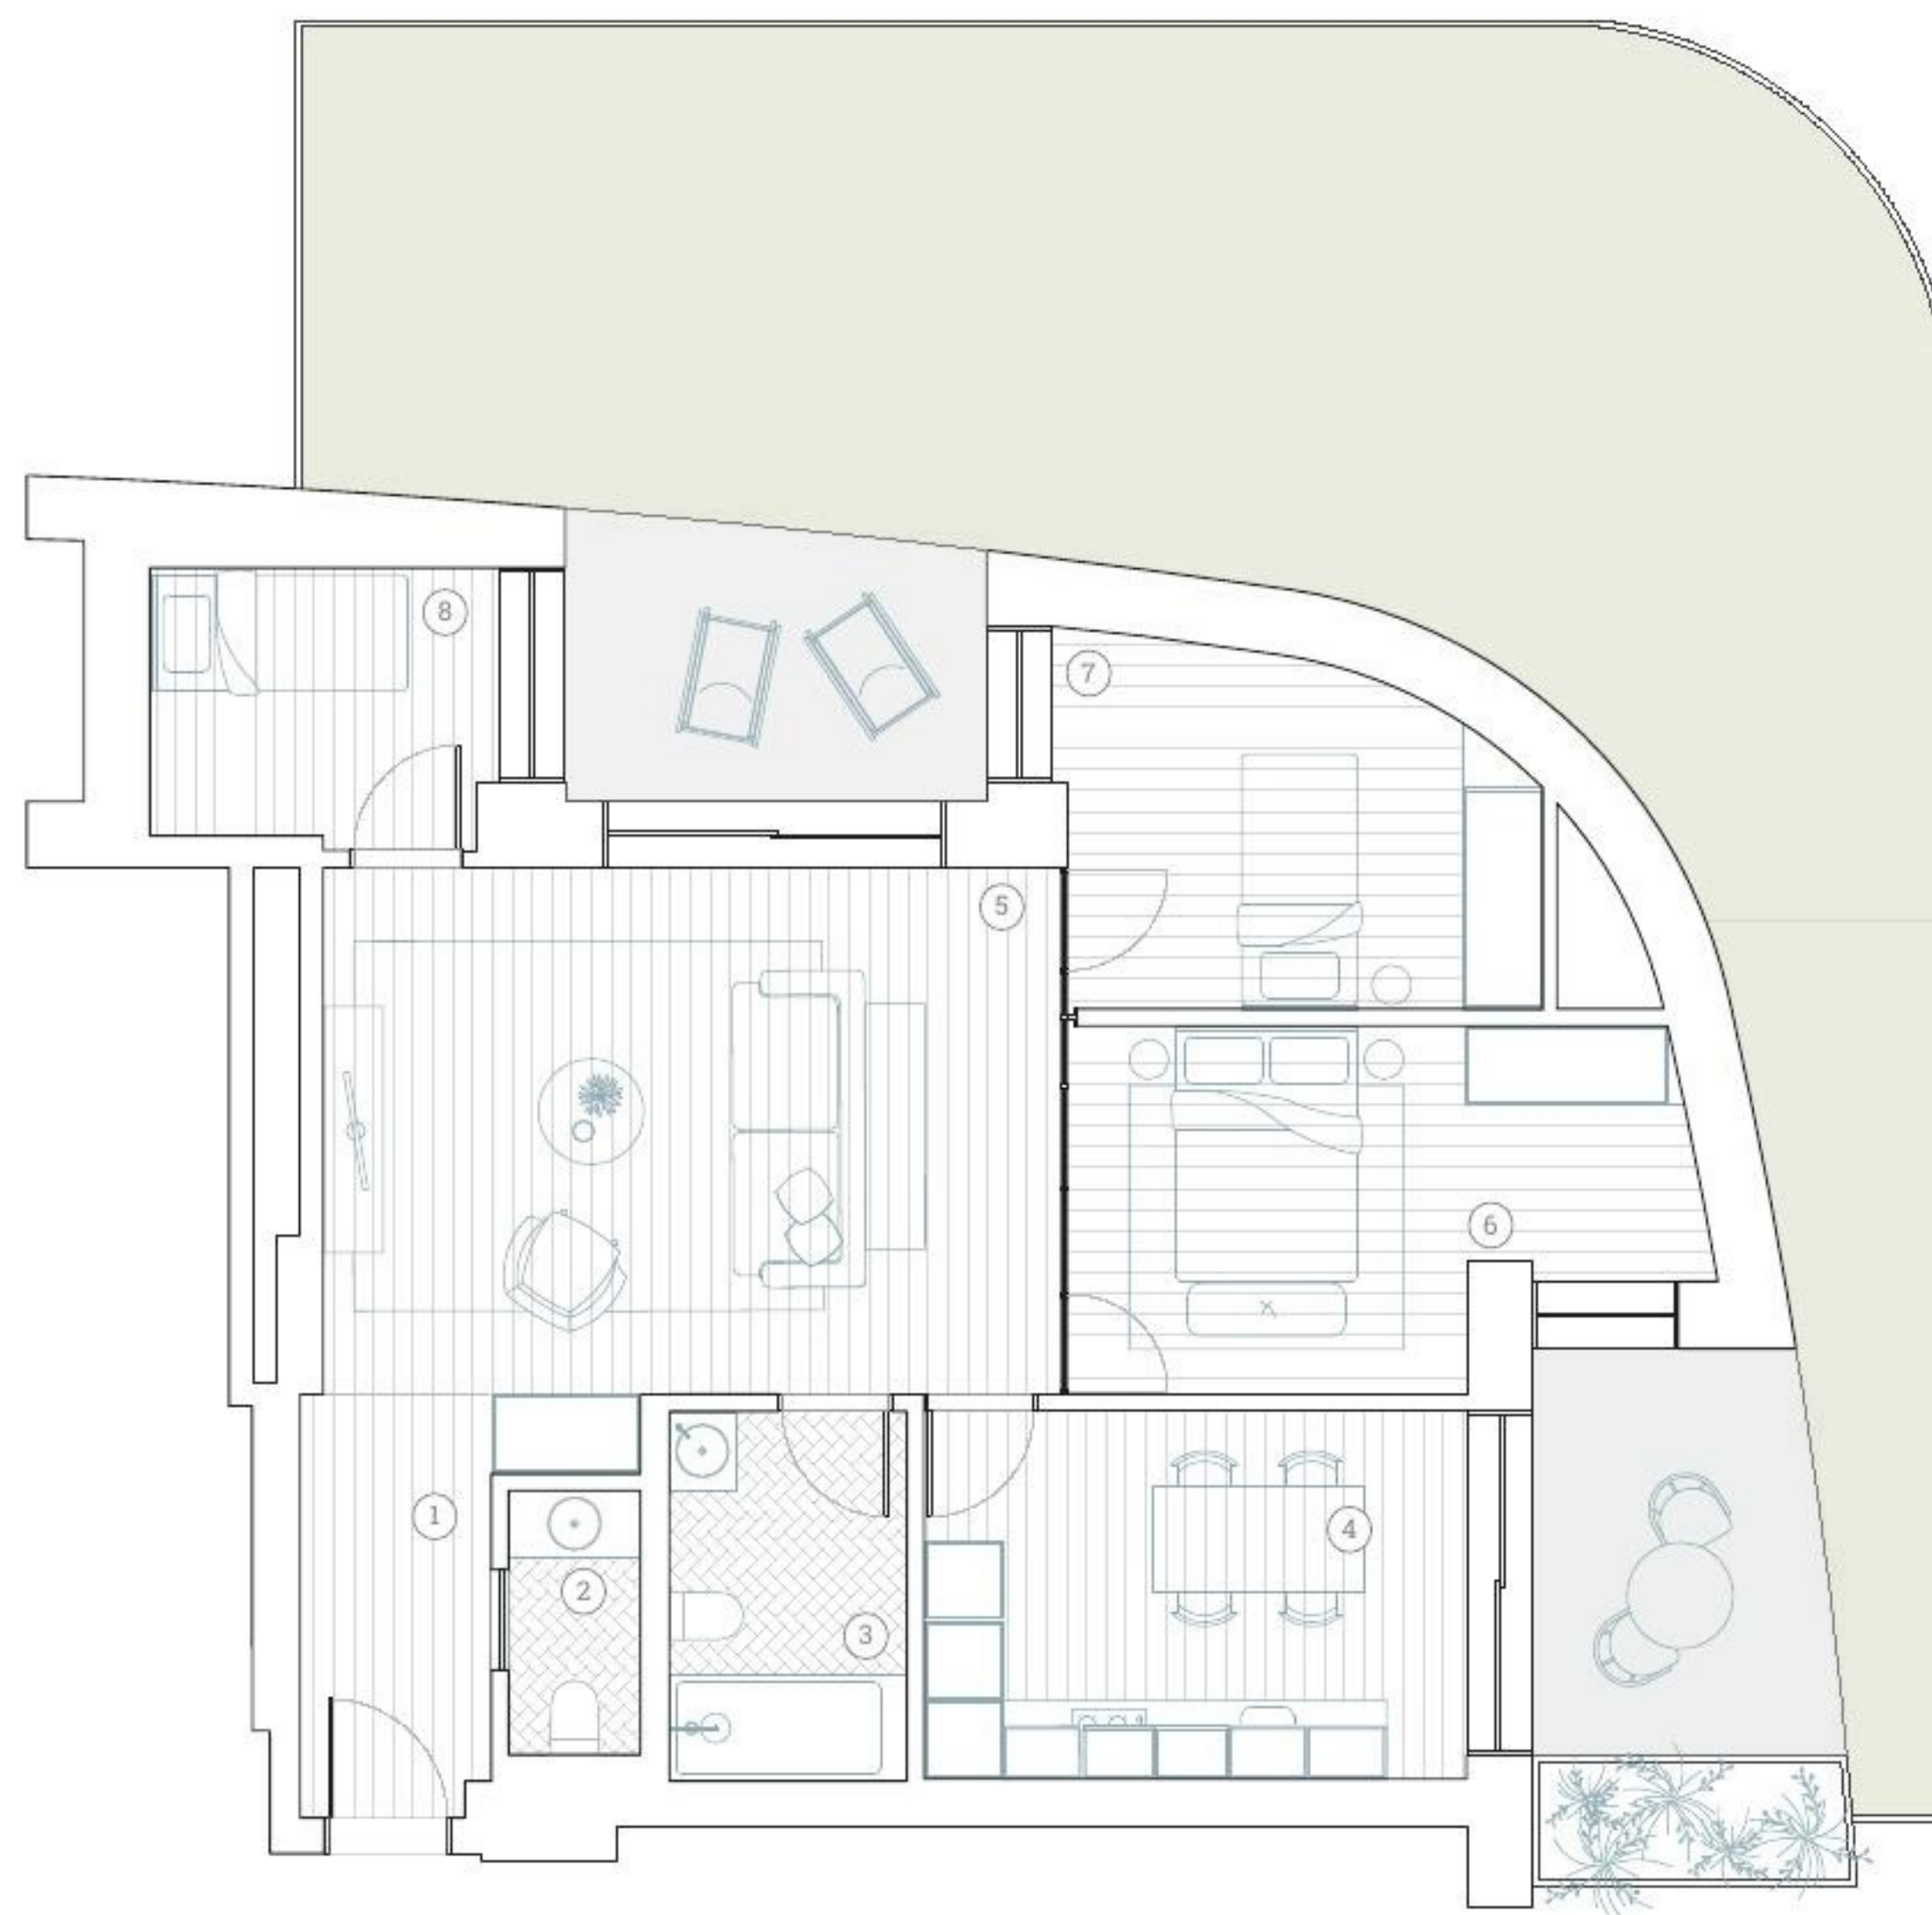


Tipologias T3 SMART_V4

- | | | |
|--------------------------------------|-------------------------------|---------------------------------------|
| ① Hall de Entrada - 4m ² | ② IS - 2m ² | ③ IS - 5m ² |
| ④ Cozinha - 11m ² | ⑤ Sala - 24m ² | ⑥ Quarto Simples 1 - 12m ² |
| ⑦ Quarto Simples 2 - 9m ² | ⑧ Quarto +1 - 6m ² | |

ÁREA BRUTA TOTAL (A1) - 164m² ÁREA BRUTA FRAÇÃO - 95m² ÁREA TERRAÇO (A1) - 69m² LUGAR DE ESTACIONAMENTO - 2 uni.
 ÁREA BRUTA TOTAL (A1)- 200m² ÁREA TERRAÇO (A1) - 105m²

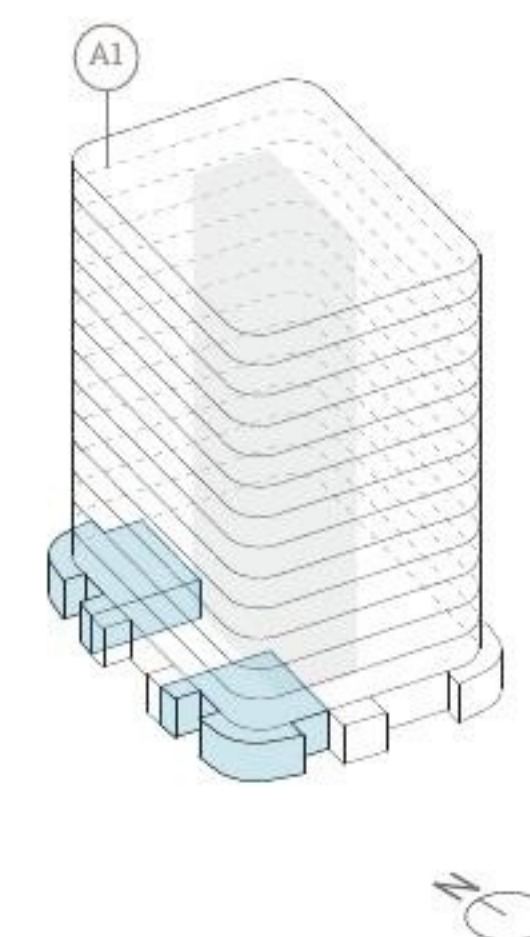

1º Piso
A | I

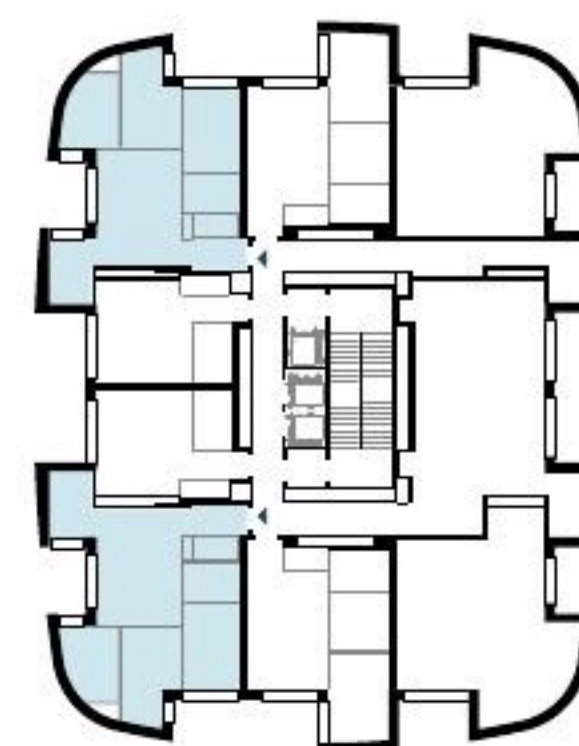

Torre A1 - Piso 1