


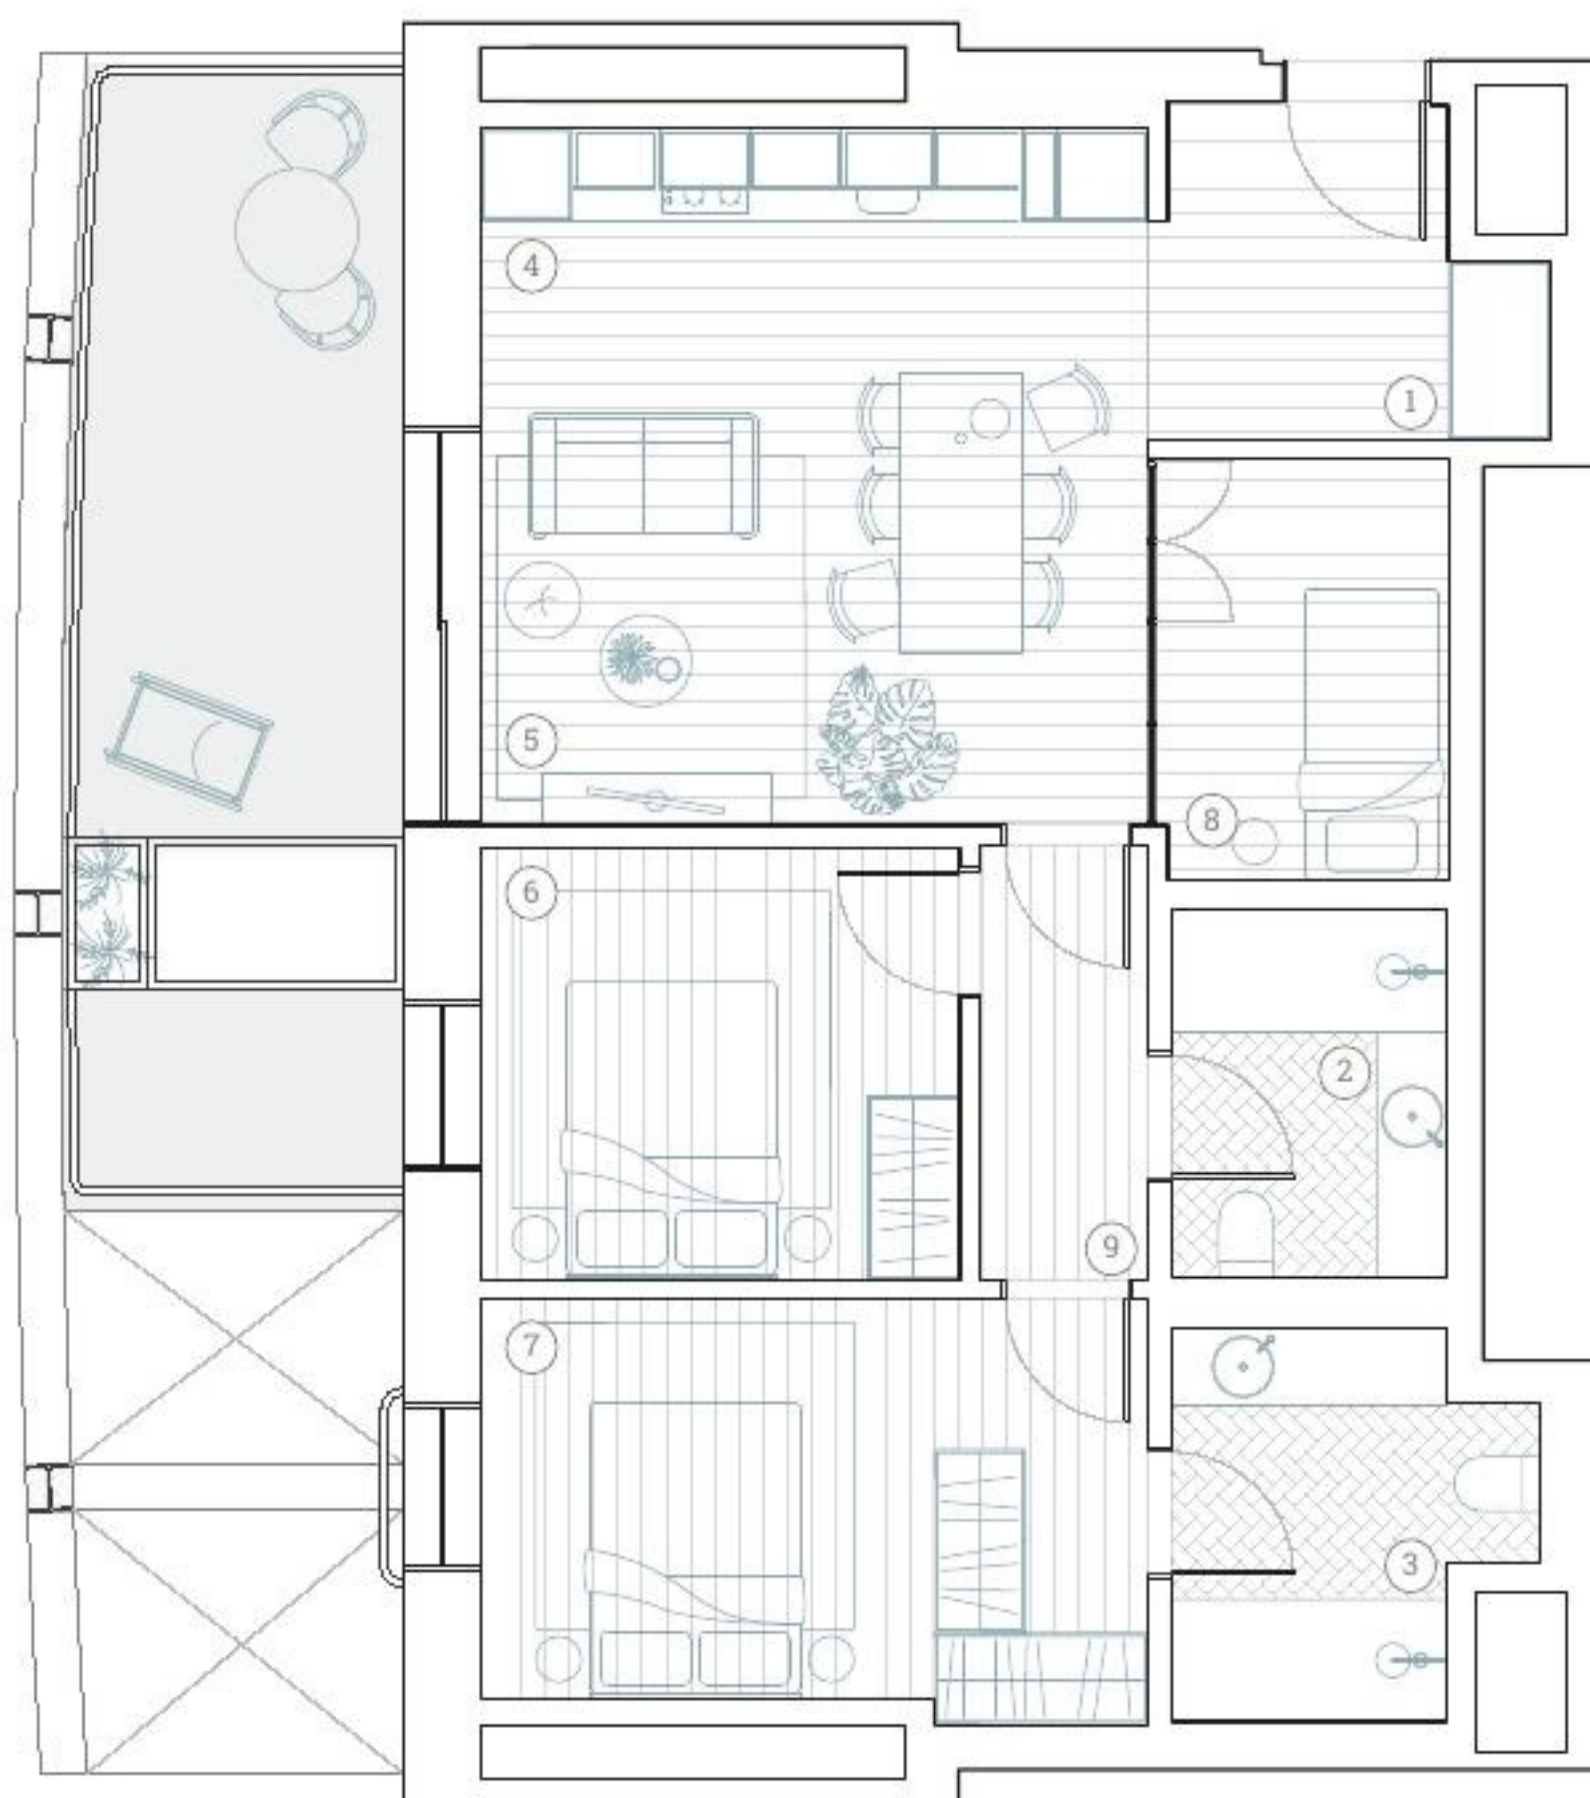

Tipologias T2+1_V2


- | | | |
|-------------------------------------|-------------------------------|------------------------------------|
| ① Hall de Entrada - 5m ² | ② IS - 4m ² | ③ IS Suíte - 5m ² |
| ④ Cozinha - 6m ² | ⑤ Sala - 14m ² | ⑥ Quarto Simples - 9m ² |
| ⑦ Quarto Suíte - 11m ² | ⑧ Quarto +1 - 5m ² | ⑨ Circulação - 3m ² |

ÁREA BRUTA TOTAL - 100m²

ÁREA BRUTA FRAÇÃO - 81m²

ÁREA VARANDA - 19m²

LUGAR DE ESTACIONAMENTO - 1 uni.

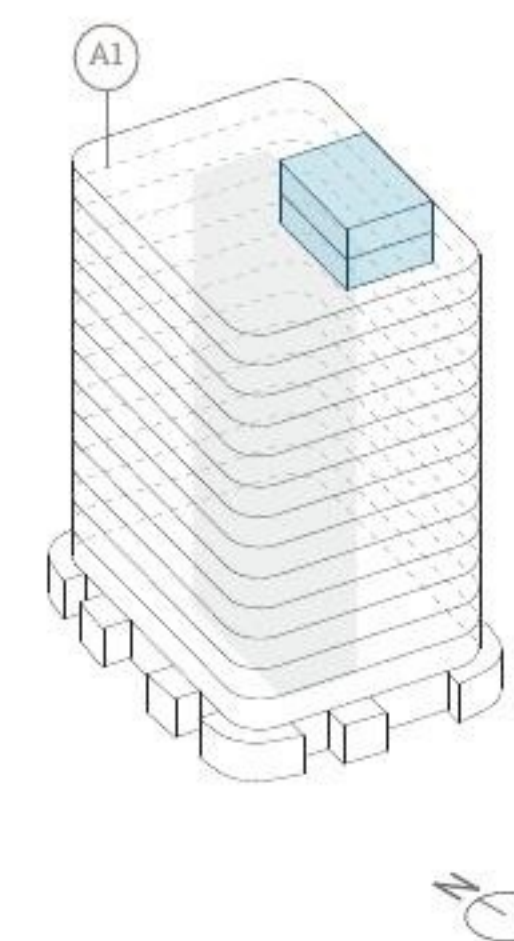


13º Piso

ED

14º Piso

EJ

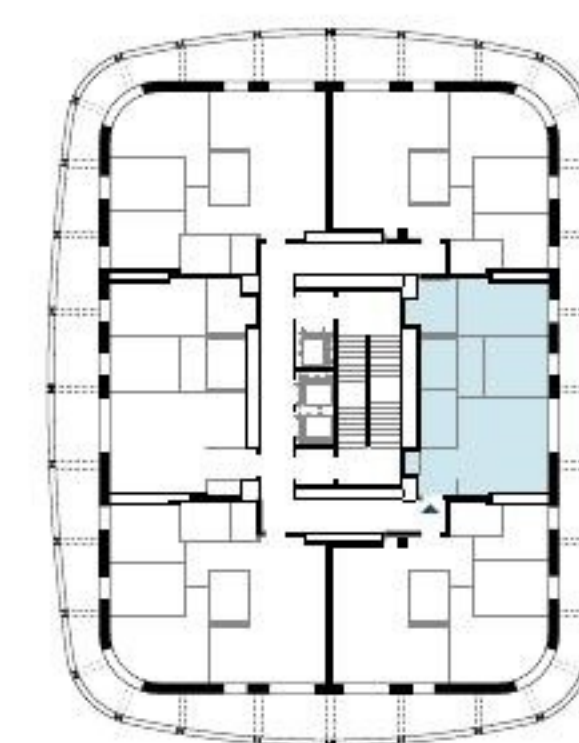

Piso 13 a 14