


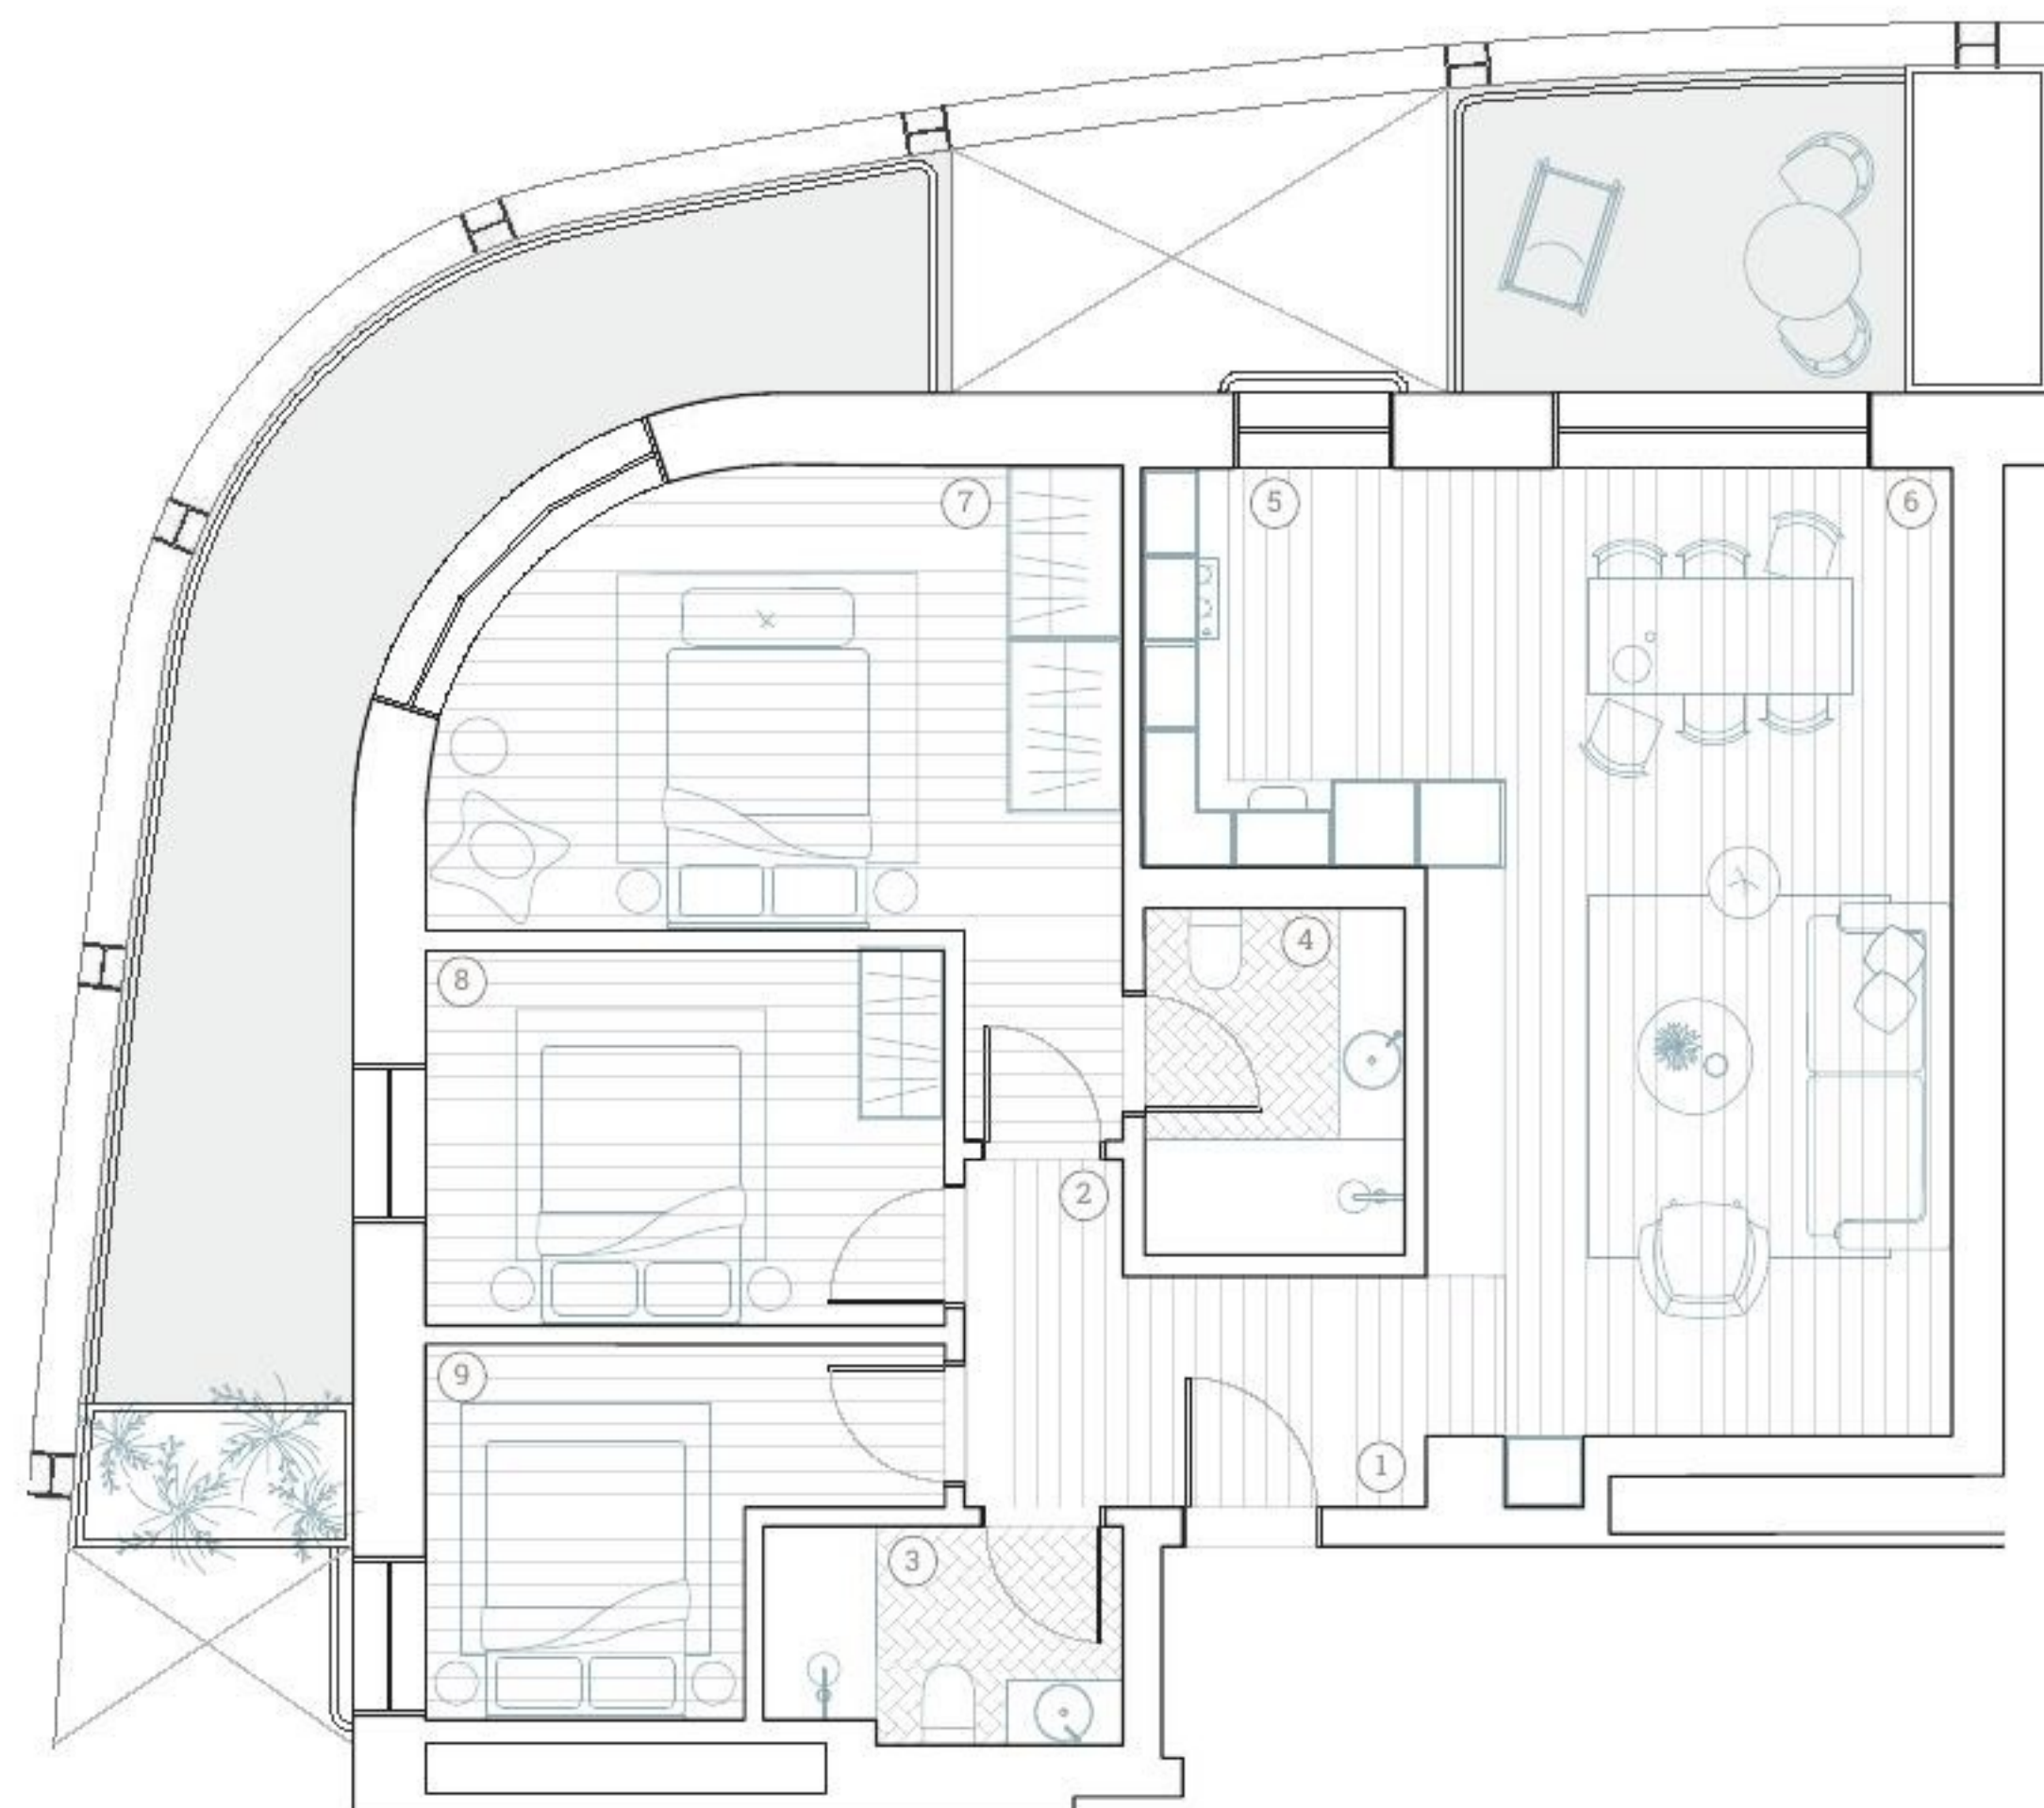

Tipologias T3 SMART_V3


- | | | |
|-------------------------------------|--------------------------------------|-------------------------------|
| ① Hall de Entrada - 3m ² | ② Circulação - 3m ² | ③ IS - 4m ² |
| ④ IS Suíte - 4m ² | ⑤ Cozinha - 7m ² | ⑥ Sala - 23m ² |
| ⑦ Quarto Suíte - 16m ² | ⑧ Quarto Simples 1 - 9m ² | ⑨ Quarto +1 - 7m ² |

ÁREA BRUTA TOTAL - 128m²

ÁREA BRUTA FRAÇÃO - 95m²

ÁREA VARANDA - 33m²

LUGAR DE ESTACIONAMENTO - 2 uni.

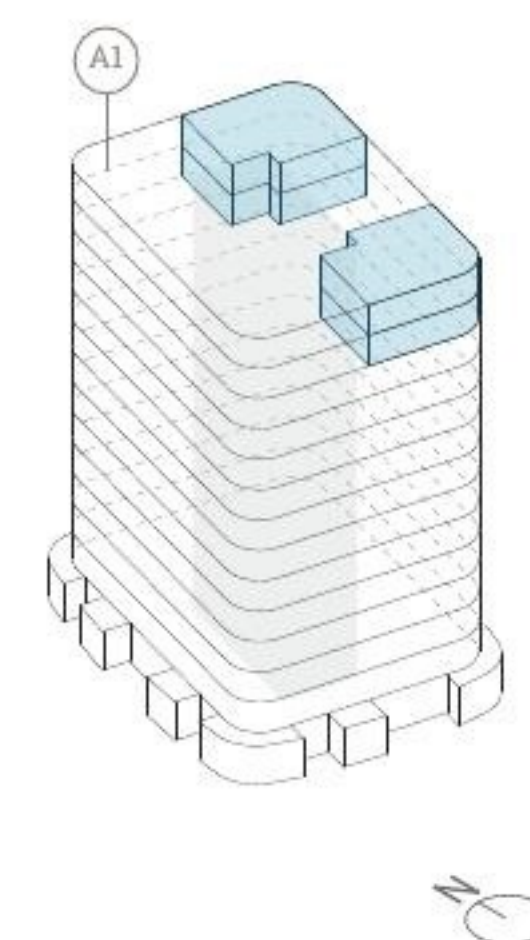


13° Piso

DY | EC

14° Piso

BE | EI

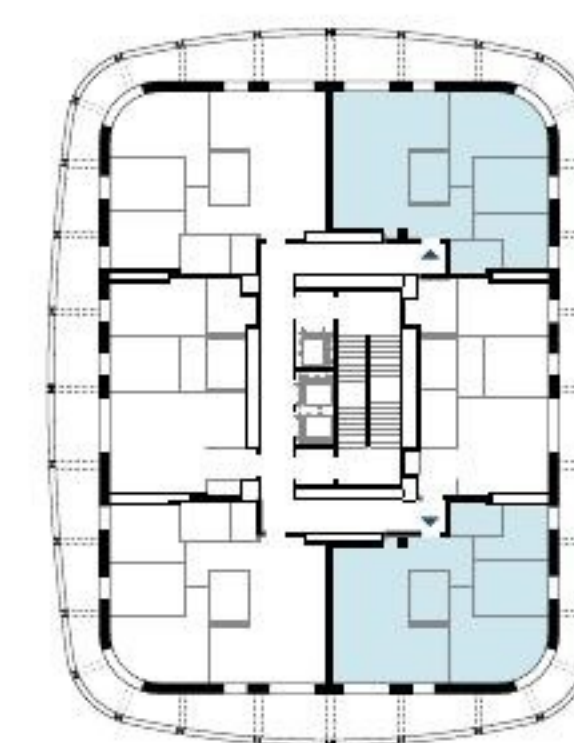

Piso 13 a 14